

# Erweiterung Attikageschoss 2016 "Cendres + Métaux SA"

Standort Bözingenstrasse 122  
Biel-Bienne

Planung 2008

Ausführung April 2015 - Januar 2016  
(Bauzeit: 10 Monate)

Eckdaten 561 m2 NGF nach SIA 416

Bauherrschaft Cendres + Métaux SA

Architekten GLS Architekten AG


Bauleitung GLS Architekten AG

Bauingenieur Schmid & Pletscher AG

HLKKS Amstein + Walthert Bern AG (HKS)  
E. Kalt AG, Gümligen (LK)

Bauphysiker Prona AG

Fassadenplaner Sutter + Weidner

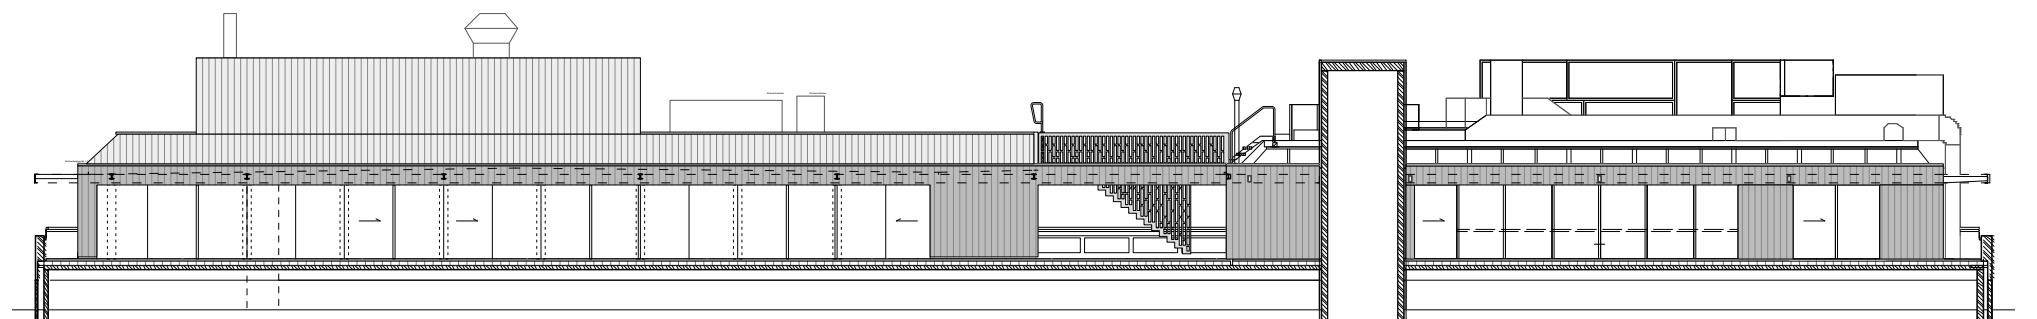

Ansicht Süd